



«Азаматтарға арналған үкімет» мемлекеттік корпорациясы» коммерциялық емес акционерлік қоғамының Түркістан облысы бойынша филиалының Жетісай аудандық тіркеу және жер кадастры бөлімі

ТЕХНИКАЛЫҚ ТҮГЕНДЕУ ІС ҚАҒАЗЫ № 07-19546

Кадастрлық
Кадастровый 19:325:090:046

Облысы
Область Түркістан облысы

Қала, ауд
Город, район Жетісай ауданы.

Мекен жайы Атамекен а.о, Қоғалы а.

Адрес Бәйтерек көшесі 4А кұр .

« 16 » 04 2024 ж.

Тіркелетін жылжымайтын мүлік объектісіне
(кәппәтерлі тұрғын үйлер, офистер, өндірістік, сауда объектілері және т.б.)
ТЕХНИКАЛЫҚ ПАСПОРТ (Н-2) / ТЕХНИЧЕСКИЙ ПАСПОРТ (Ф-2)
на регистрируемые объекты недвижимости
и многоквартирные жилые дома, офисы, промышленные, торговые объекты и т.п.)

Жетісай ауд., Атамекен а.о.

р-н Жетысайский, с.о. Атамекенский

Қоғалы а.
с. Когалы

Байтерек көш., 4А кұр
ул. Байтерек, ст-е 4А

19:325:090:046/A

07-19546

бала бақша(А)
детский сад(А)

тұрғын емес
не жилой

(нежилой/жилой, если вторичный объект расположен в многоквартирном жилом доме, необходимо указать "ВО в составе МЖД")

ЖАЛПЫ МӘЛІМЕТТЕР / ОБЩИЕ СВЕДЕНИЯ

A
2
294.4
2031.0
478.5
-
421.6

8. Тұрғын емес үй-жайдың ауданы
Площадь нежилых пом-ий
9. Пәтер саны
Число квартир
10. Үй-жайлар, бөлмелер саны
Число помещений, комнат
11. Қабырға материалы
Материал стен
12. Салынған жылы
Год постройки
13. Табиғи тозу
Физический износ

56.9
-
21
күйінді блоктар шлакоблоки
2019
0

реестровый № заказ 101000047686362

Паспорт
Паспорт составлен

16.04.2024

ж. жасалған
г.


Басшы

Дильдабаев Б.М.

Руководитель (қолы / подпись)




[illegible][illegible]

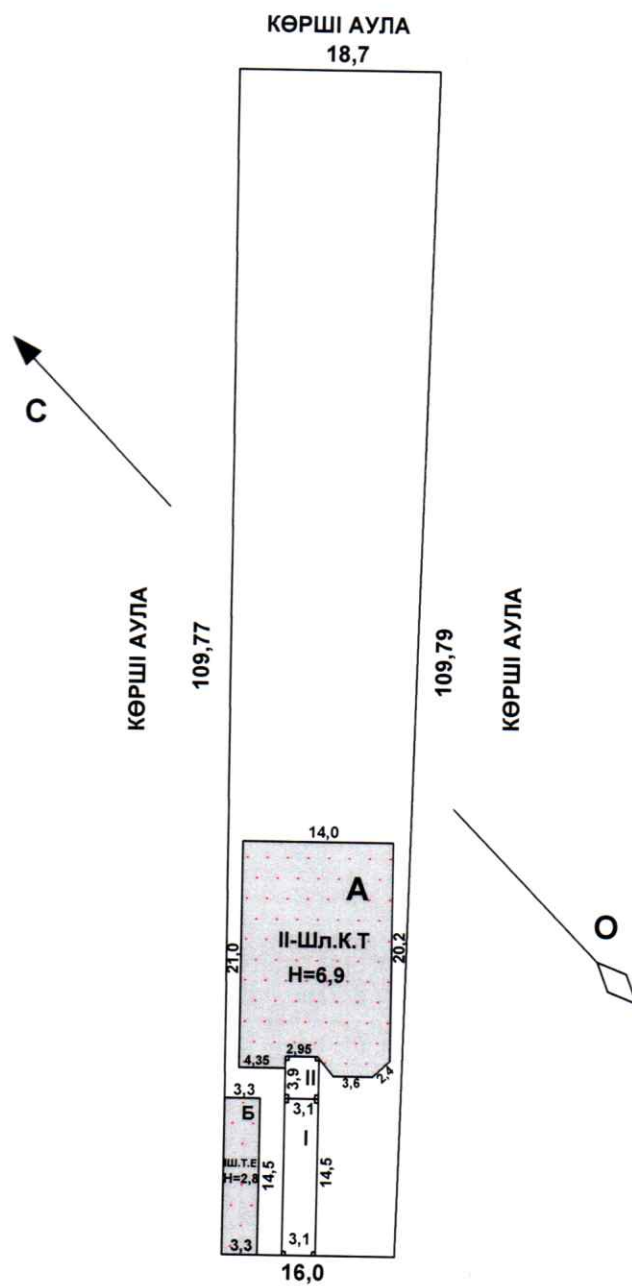


БАЙТЕРЕК КӨШЕСІ 4А КУР

"Азаматтарға арналған үкімет" мемлекеттік корпорациясы" коммерциялық емес акционерлік қоғамының Түркістан облысы бойынша филиалының Жетісай аудандық тіркеу және жер кадастры бөлімі				
Мекенжай		Жетісай ауд.Атамекен а.о,Қоғалы е/м,Байтерек көшесі 4А кур		Масштаб: 1:200
Жер телімінің жоспары:				
Күні	Орындаушы	Аты, тегі, әкесінің аты		Қолы
16.04.	маман	Сейтбеков Е.Т		
2024	тексерген	Дильдабаев Б.М		

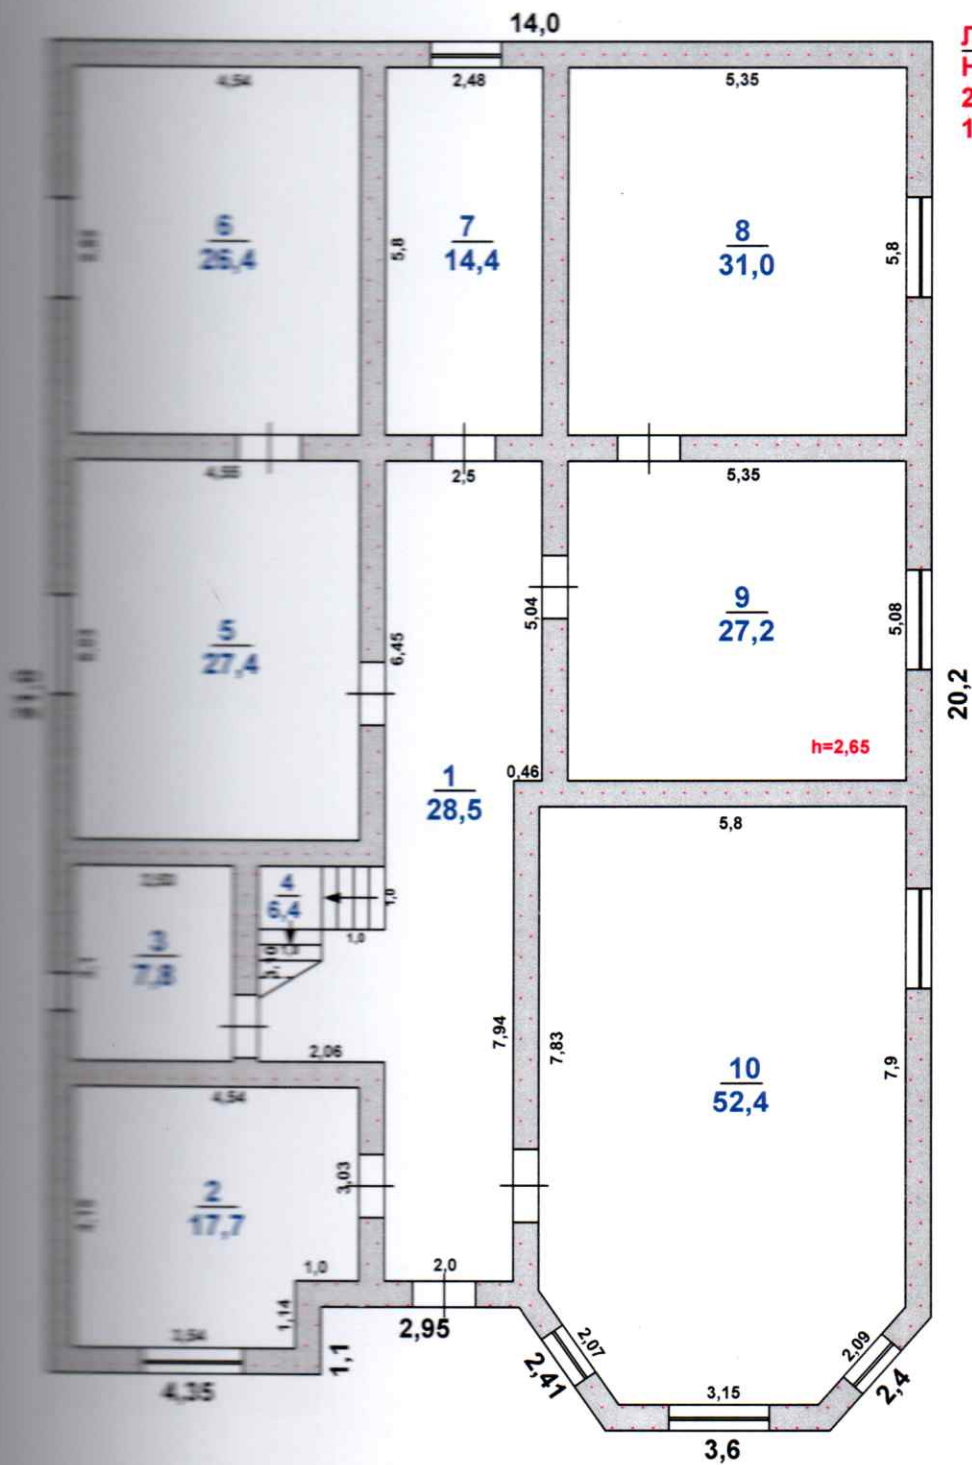

"Азаматтарға арналған үкімет" мемлекеттік корпорациясы" коммерциялық емес акционерлік қоғамының Түркістан облысы бойынша филиалының Жетісай аудандық тіркеу және жер кадастры бөлімі			
Мекенжай	Жетісай ауд.Атамекен а.о.Қоғалы е/м,Байтерек көшесі 4А қур		Масштаб: 1:100
Қурылысқа қабаттық жоспары:			
Күні	Орындаушы	Аты, тегі, әкесінің аты	Қолы
16.04.	маман	Сейтбеков Е.Т	
2024	тексерген	Дильдабаев Б.М	

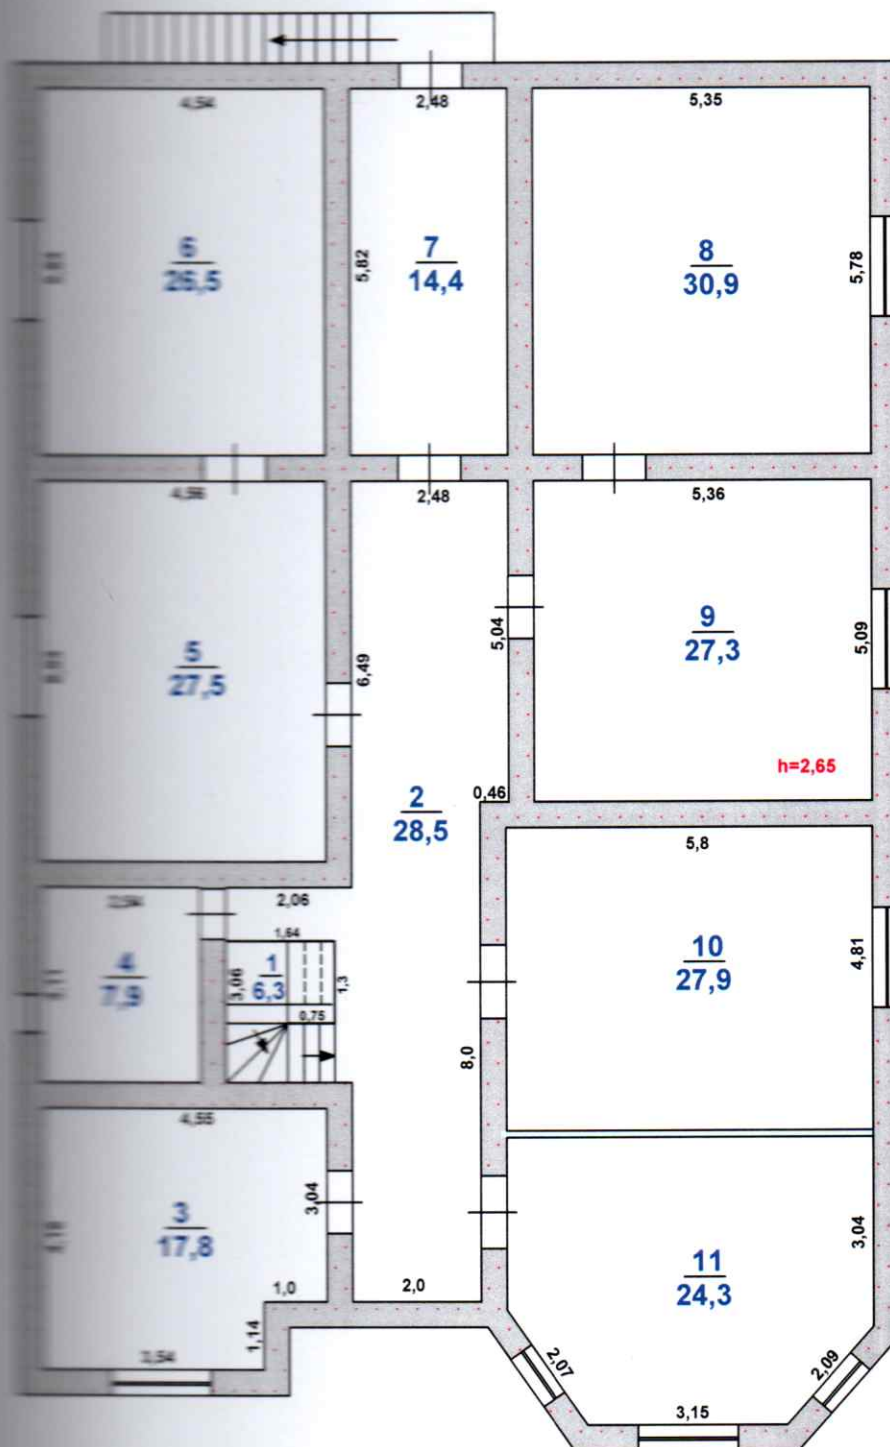

Лит А
Н=6,9
2019 ж.с
2-ші кабат

"Азаматтарға арналған үкімет" мемлекеттік корпорациясы" коммерциялық емес акционерлік қоғамының Түркістан облысы бойынша филиалының "Жетісай аудандық тіркеу және жер кадастры бөлімі"				
Мекенжай		Жетісай ауд.Атамекен а.о,Қоғалы е/м,Байтерек көшесі 4А кур		Масштаб: 1:100
Курылысқа кабаттық жоспары:				
Күні	Орындаушы	Аты, тегі, әкесінің аты		Қолы
16.04.	маман	Сейтбеков Е.Т		
2024	тексерген	Дильдабаев Б.М		

ТЕХНИЧЕСКОЕ ОПИСАНИЕ КОНСТРУКТИВНЫХ ЭЛЕМЕНТОВ ОСНОВНОГО СТРОЕНИЯ

	Конструктивтік элементтердің сипаттамасы (материал, әрленуі және т.б.) Описание конструктивных элементов (материал, отделка и т.д.)	Техникалық жағдайы (отыруы, шіруі, жарылуы және т.б.) Техническое состояние (осадка, гниль, трещины и т.д.)	Тозу % Износ %	Ағымдағы өзгерістер / Текущие изменения
	3	4	5	6
	бетон бетон	Жақсы Хорошее		
	күйінді блоктар шлакоблоки	Жақсы Хорошее		
	күйінді блоктар шлакоблоки	Жақсы Хорошее		
	ағаш дерево	Жақсы Хорошее		
	бетон бетон			
	профилді тақта профлист	Жақсы Хорошее		
	ағаш дерево	Жақсы Хорошее		
	ағаш дерево	Жақсы Хорошее		
	пластик пластик	Жақсы Хорошее		
	деревянный-металлический деревянный-металлический	Жақсы Хорошее		
	сырлау ,ақтау штукатурка,побелка	Жақсы Хорошее		
	сырлау ,ақтау штукатурка,побелка	Жақсы Хорошее		
	иә / да	Жақсы Хорошее		
	иә / да	Жақсы Хорошее		

Қосымша құжаттардың тізбесі / Перечень документов, прилагаемых к техническому паспорту:

Түркістан облысының Жетісай аудандық тіркеу бөлімі



Отдел Жетысайского района по регистрации и земельному кадастру филиала некоммерческого акционерного общества «Государственная корпорация «Правительство для граждан» по Туркестанской области

Тіркелетін жылжымайтын мүлік объектісіне
қатысты тұрғын үйлер, офистар, өндірістік, сауда объектілері және т.б.)
ТЕХНИКАЛЫҚ ПАСПОРТ (Н-2) / ТЕХНИЧЕСКИЙ ПАСПОРТ (Ф-2)
на регистрируемые объекты недвижимости
(нежилой/жилой, если вторичный объект расположен в многоквартирном жилом доме,
необходимо указать "ВО в составе МЖД")

Түркістан облысы
Туркестанская область
Жетісай ауд., Атамекен а.о.
р-н Жетысайский, с.о. Атамекенский
Қоғалы а.
с. Когалы

Бәйтерек көш., 4А құр
ул. Байтерек, ст-е 4А

19:325:090:046/Б

07-19546

Асхана(Б)

Кухня(Б)

тұрғын емес

не жилой

(нежилой/жилой, если вторичный объект расположен в многоквартирном жилом доме,
необходимо указать "ВО в составе МЖД")

ЖАЛПЫ МӘЛІМЕТТЕР / ОБЩИЕ СВЕДЕНИЯ

Б
1
47.9
134.0
36.7
-
36.7

8. Тұрғын емес үй-жайдың ауданы
Площадь нежилых пом-ий
9. Пәтер саны
Число квартир
10. Үй-жайлар, бөлмелер саны
Число помещений, комнат
11. Қабырға материалы
Материал стен
12. Салынған жылы
Год постройки
13. Табиғи тозу
Физический износ

-
-
2
күйінді блоктар шлакоблоки
2017
0

реестровый № заказ 101000047686362

Паспорт
Паспорт составлен

16.04.2024


ж. жасалған
г.

Дильдабаев Б.М.



[illegible]

	Аудан / Площадь			
1	Тұрғын емес жайлардағы тұрғын ауданы / Жилая площадь в нежилом помещениях			
2	Сауда / Торговая			
3	Өнеркәсіп-өндірістік ғимараттар және құрылыстар / Промышленно-производственных зданий и сооружений			
4	Қоймалық / Складская			
5	Тұрмыстық қызмет көрсету / Бытового обслуживания			
6	Гараждар / Гаражи			
7	Басқару, ғылыми, банктік, қоғамдық ұйымдар мен мекемелер және т.б. / Организаций и учреждений управления, научных, банковских, общественных и т. д.			
8	Қоғамдық тамақ / Общественного питания			
9	Білім мекемелері / Учреждений образования			
10	Транспорттық ғимараттар және құрылыстар / Транспортных зданий и сооружений			
11	Емдеуге арналған, денсаулық сақтау / Здравоохранения, лечебного назначения			
12	Дене мәдениеті және спорт / Физкультуры и спорт			
13	Мәдениет және өнер мекемесі / Учреждений культуры и спорта			
14	Инженерлік желілер құрылыс / Сооружений инженерных сетей			
15	Басқа / Прочие	36,7		
16	Барлығы / Всего	36,7		

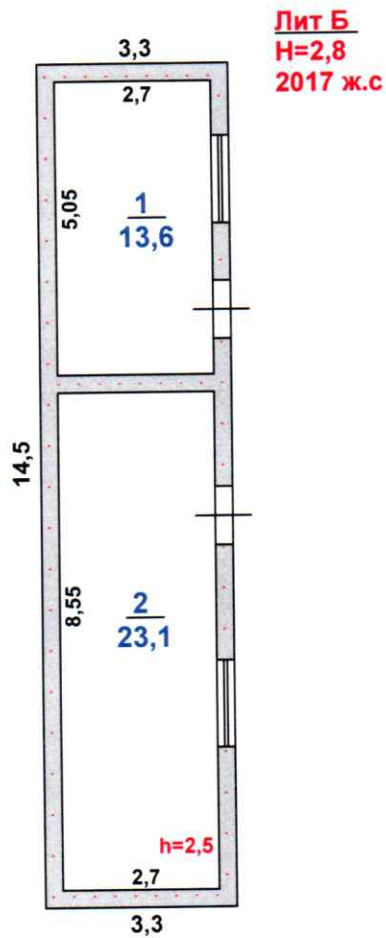

"Азаматтарға арналған үкімет" мемлекеттік корпорациясы" коммерциялық емес акционерлік қоғамының Түркістан облысы бойынша филиалының -Жетісай аудандық тіркеу және жер кадастры бөлімі			
Мекенжай		Жетісай ауд.Атамекен а,о,Қоғалы е/м,Байтерек көшесі 4А кур	Масштаб: 1:100
Курылысқа кабаттык жоспары:			
Күні	Орындаушы	Аты, тегі, әкесінің аты	
16.04.	маман	Сейтбеков Е.Т	
2024	тексерген	Дильдабаев Б.М	

15

1

1

